






PLANTA BAIXA 2o. PAVTO.
ESCALA 1: 100

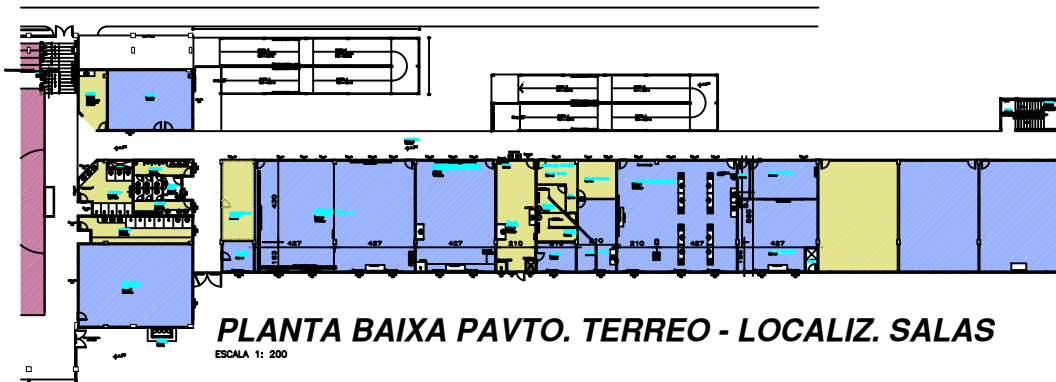


PLANTA BAIXA PAVTO. TERREO - LOCALIZ. SALAS
ESCALA 1: 200

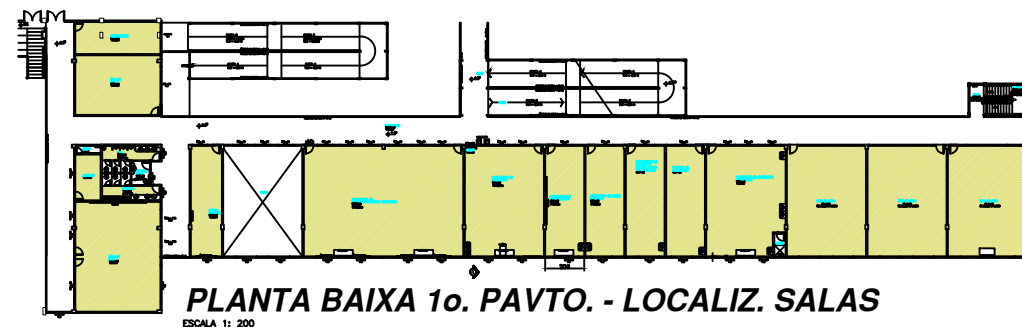

PLANTA BAIXA 1o. PAVTO. - LOCALIZ. SALAS
ESCALA 1: 200

-  **ESPAÇOS DISPONÍVEIS PARA MARÇO**
-  **ESPAÇOS DISPONÍVEIS PARA JULHO**
-  **ESPAÇOS COMPARTILHADOS**

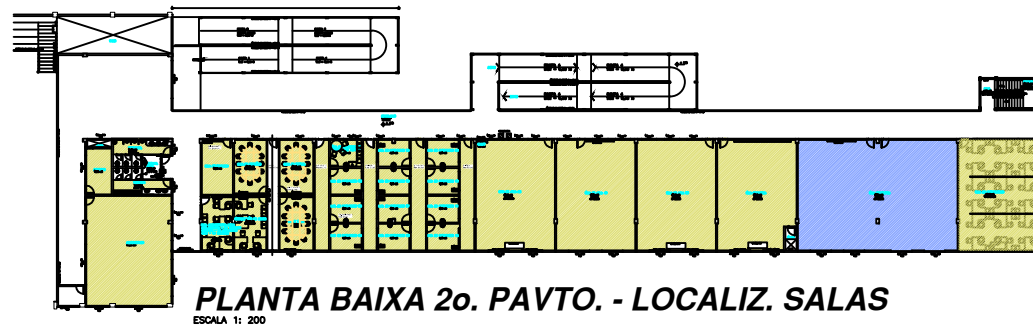

PLANTA BAIXA 2o. PAVTO. - LOCALIZ. SALAS
ESCALA 1: 200